


X= 548400  
Y= 4779560



200m  
N-634 EIBAR ELGOIBAR  
SORALUZE PLACENCIA DE LAS ARMAS

GI-627 SORALUZE PLACENCIA DE LAS ARMAS  
GI-627 EIBAR ELGOIBAR

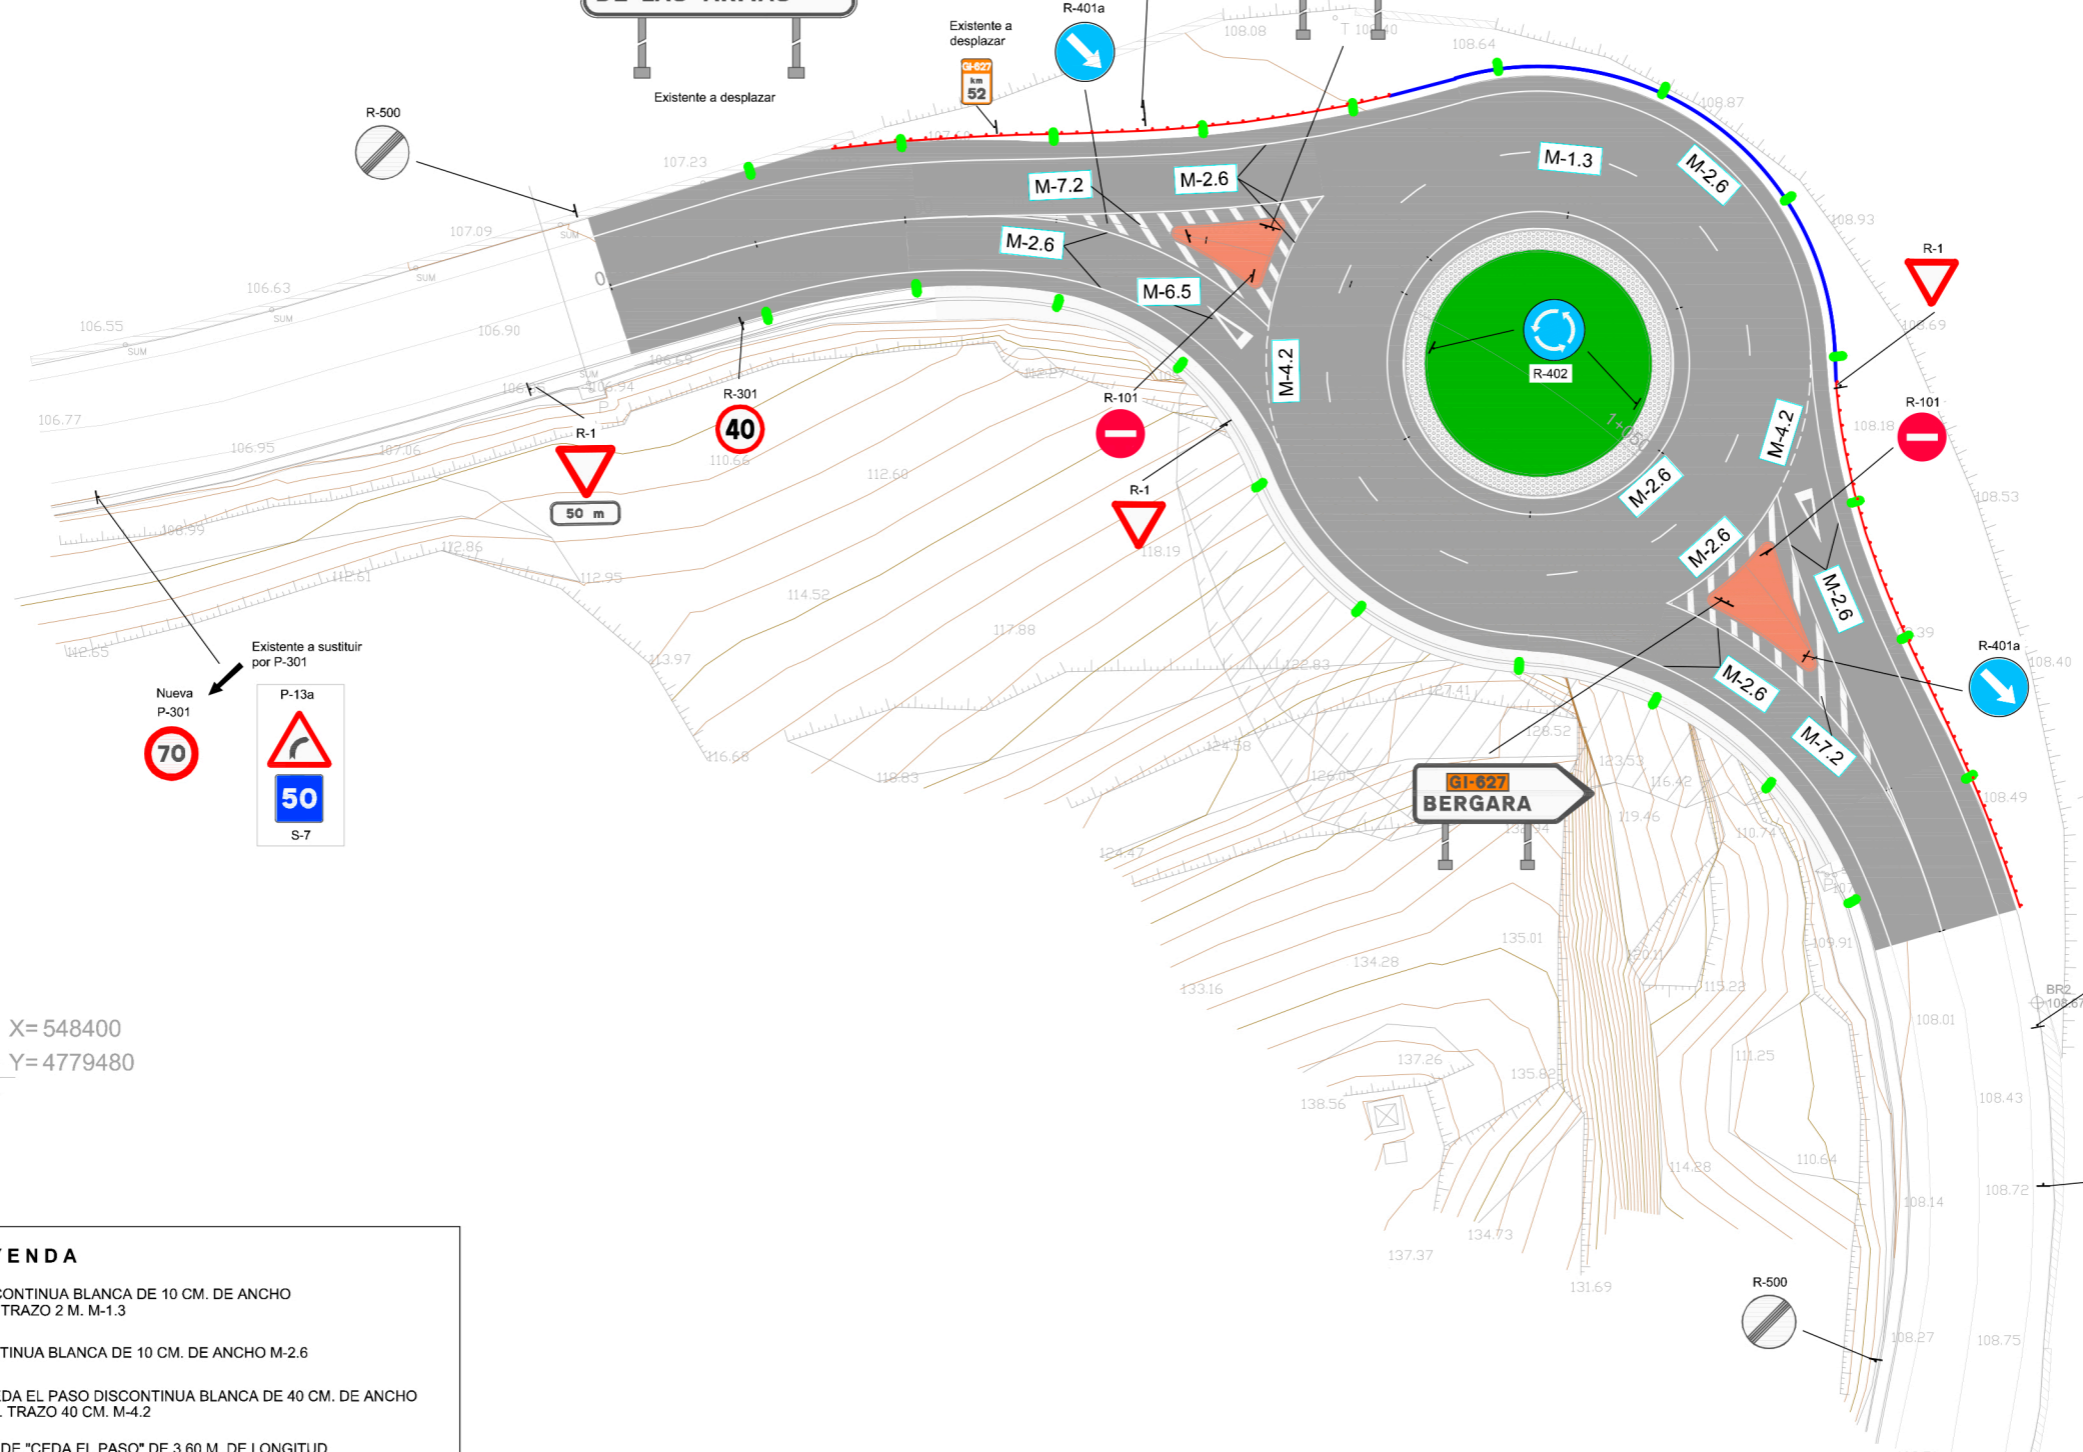

X= 548400  
Y= 4779480

X= 548540  
Y= 4779480

**LEYENDA**

- MARCA DISCONTINUA BLANCA DE 10 CM. DE ANCHO VANO 5.5 M. TRAZO 2 M. M-1.3
- MARCA CONTINUA BLANCA DE 10 CM. DE ANCHO M-2.6
- LÍNEA DE CEDA EL PASO DISCONTINUA BLANCA DE 40 CM. DE ANCHO VANO 80 CM. TRAZO 40 CM. M-4.2
- TRIÁNGULO DE "CEDA EL PASO" DE 3.60 M. DE LONGITUD Y 1.20 M DE ANCHURA M-6.5
- CEBREADO MARCA BLANCA DE 0.40 M. DE ANCHO Y 1.00 M. DE SEPARACIÓN (INCLINACIÓN 1/2) M-7.2
- BARRERA HORMIGON SIMPLE-BHSEF
- BARRERA METALICA SIMPLE - BMSNA2/C
- HITO DE ARISTA

Gipuzkoako Foru Aldundia  
Bide Azpiegituretako Departamentua



Diputación Foral de Gipuzkoa  
Departamento de Infraestructuras Viarias



Existente a sustituir por P-301